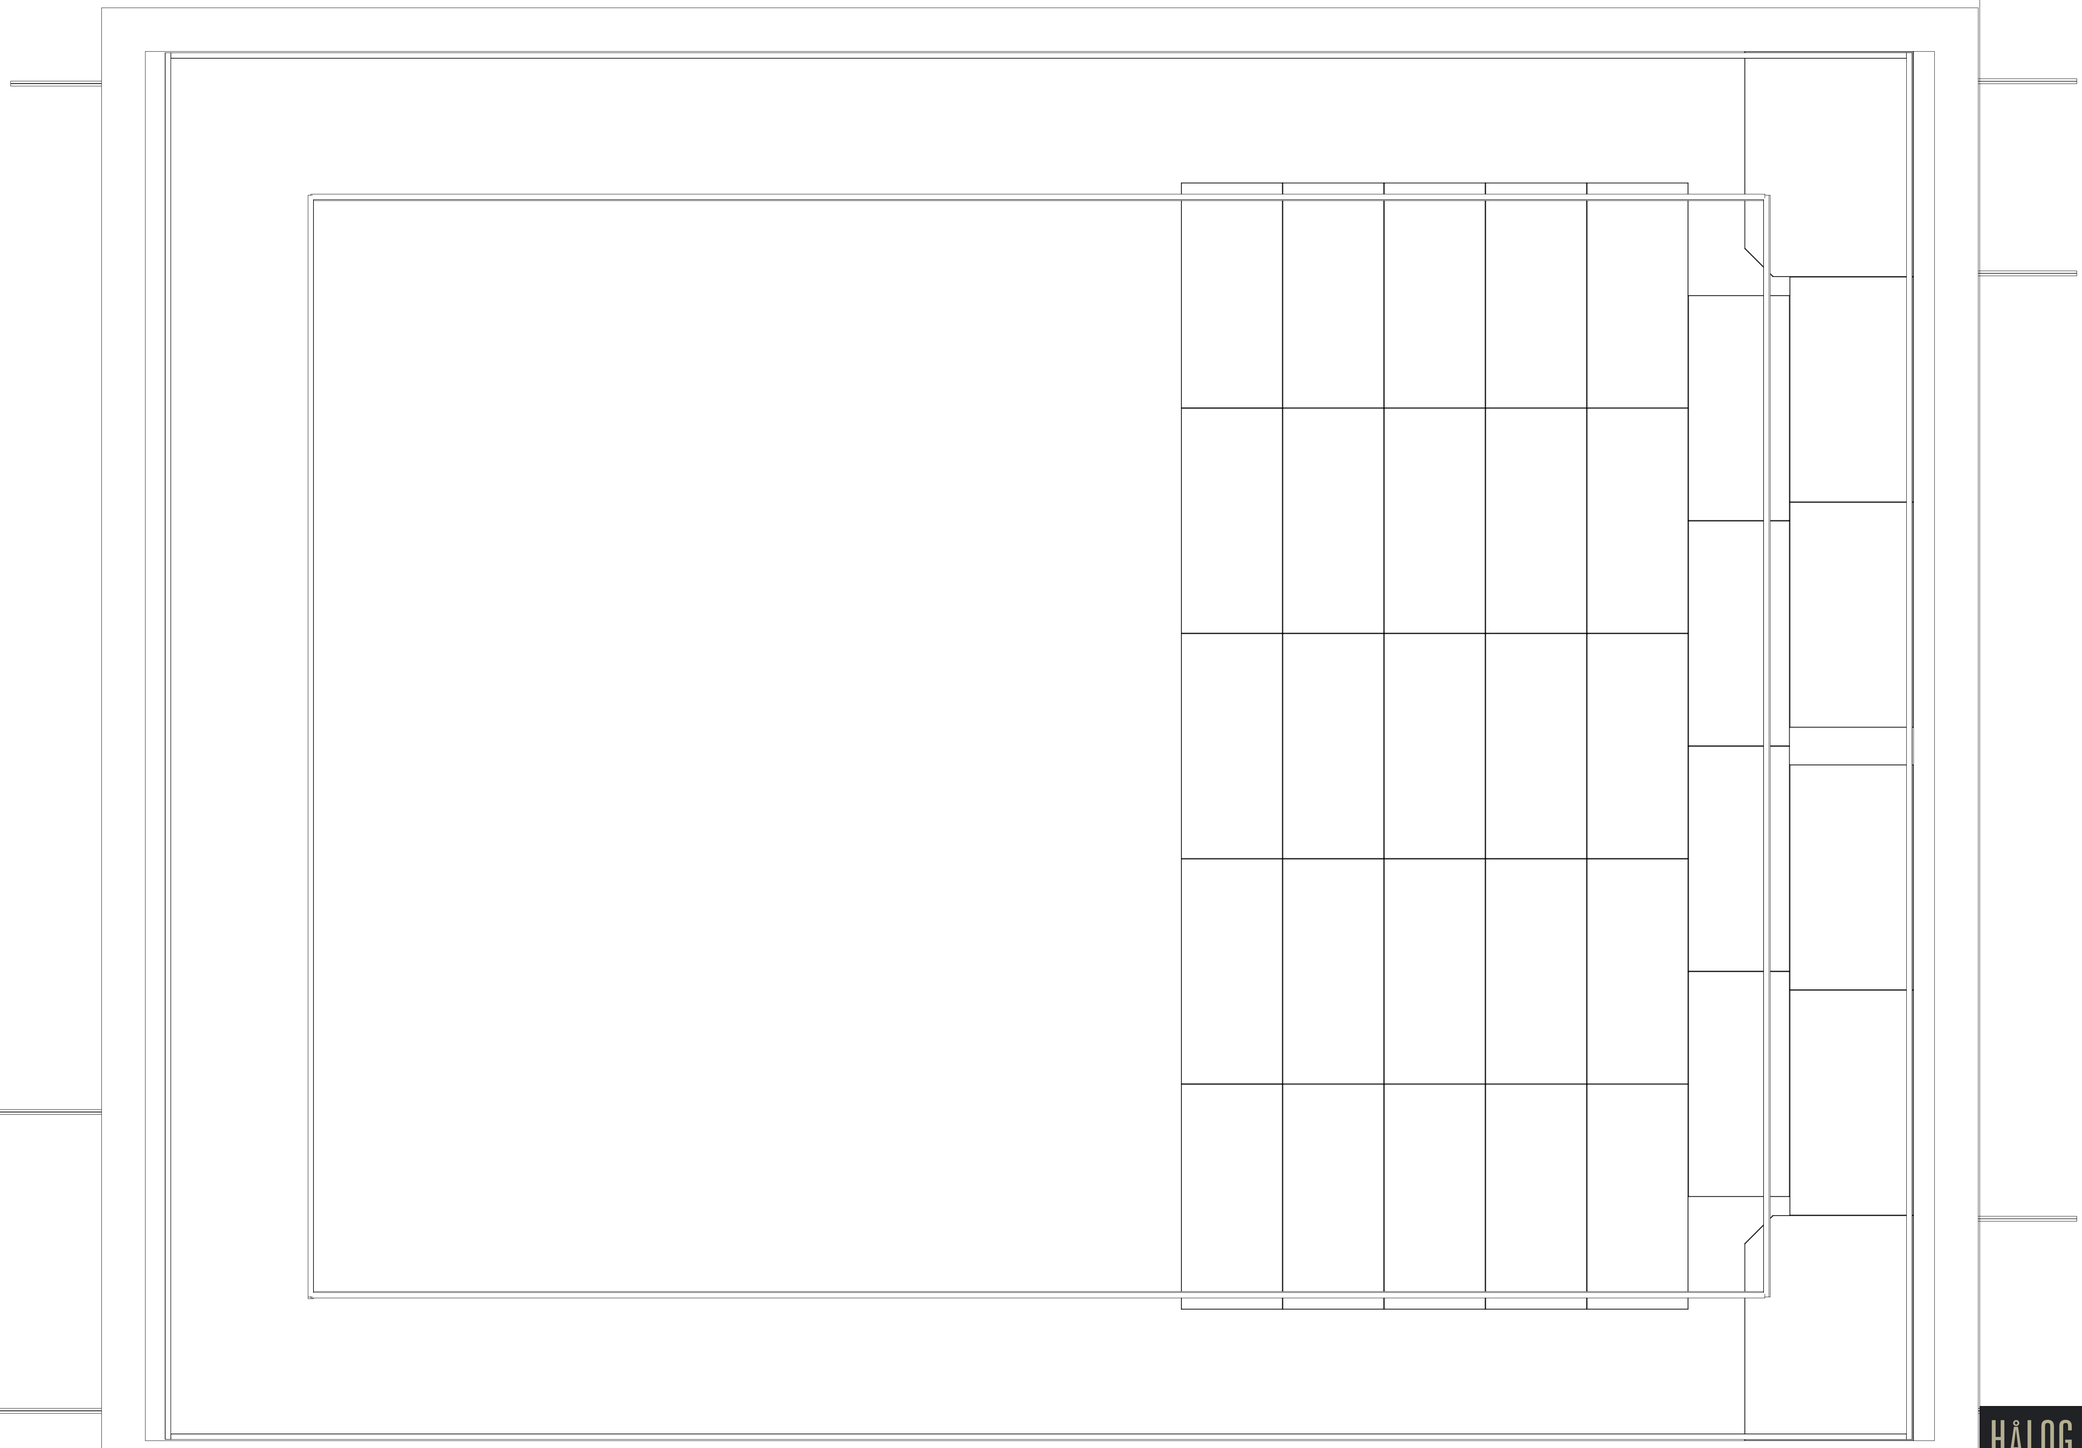

HÅLOG ALAND TEATER

Rev.	Dato	Tekst	Tegnet	Kontr.

Produksjon

Scene: Scene Øst

Instruktør

Tegning: Scene Plan

Tegning nr av

Scenograf

målestokk: 1:25

Tegnet av: Jeroen de Groot

Dato: 20.5.11

Lys designer